Lotissement
Les Terres de la Grave

Route de la Grave - Section D, Nos 1361, 1384, 1028

PA
05/12/2017

Ech: 1/400

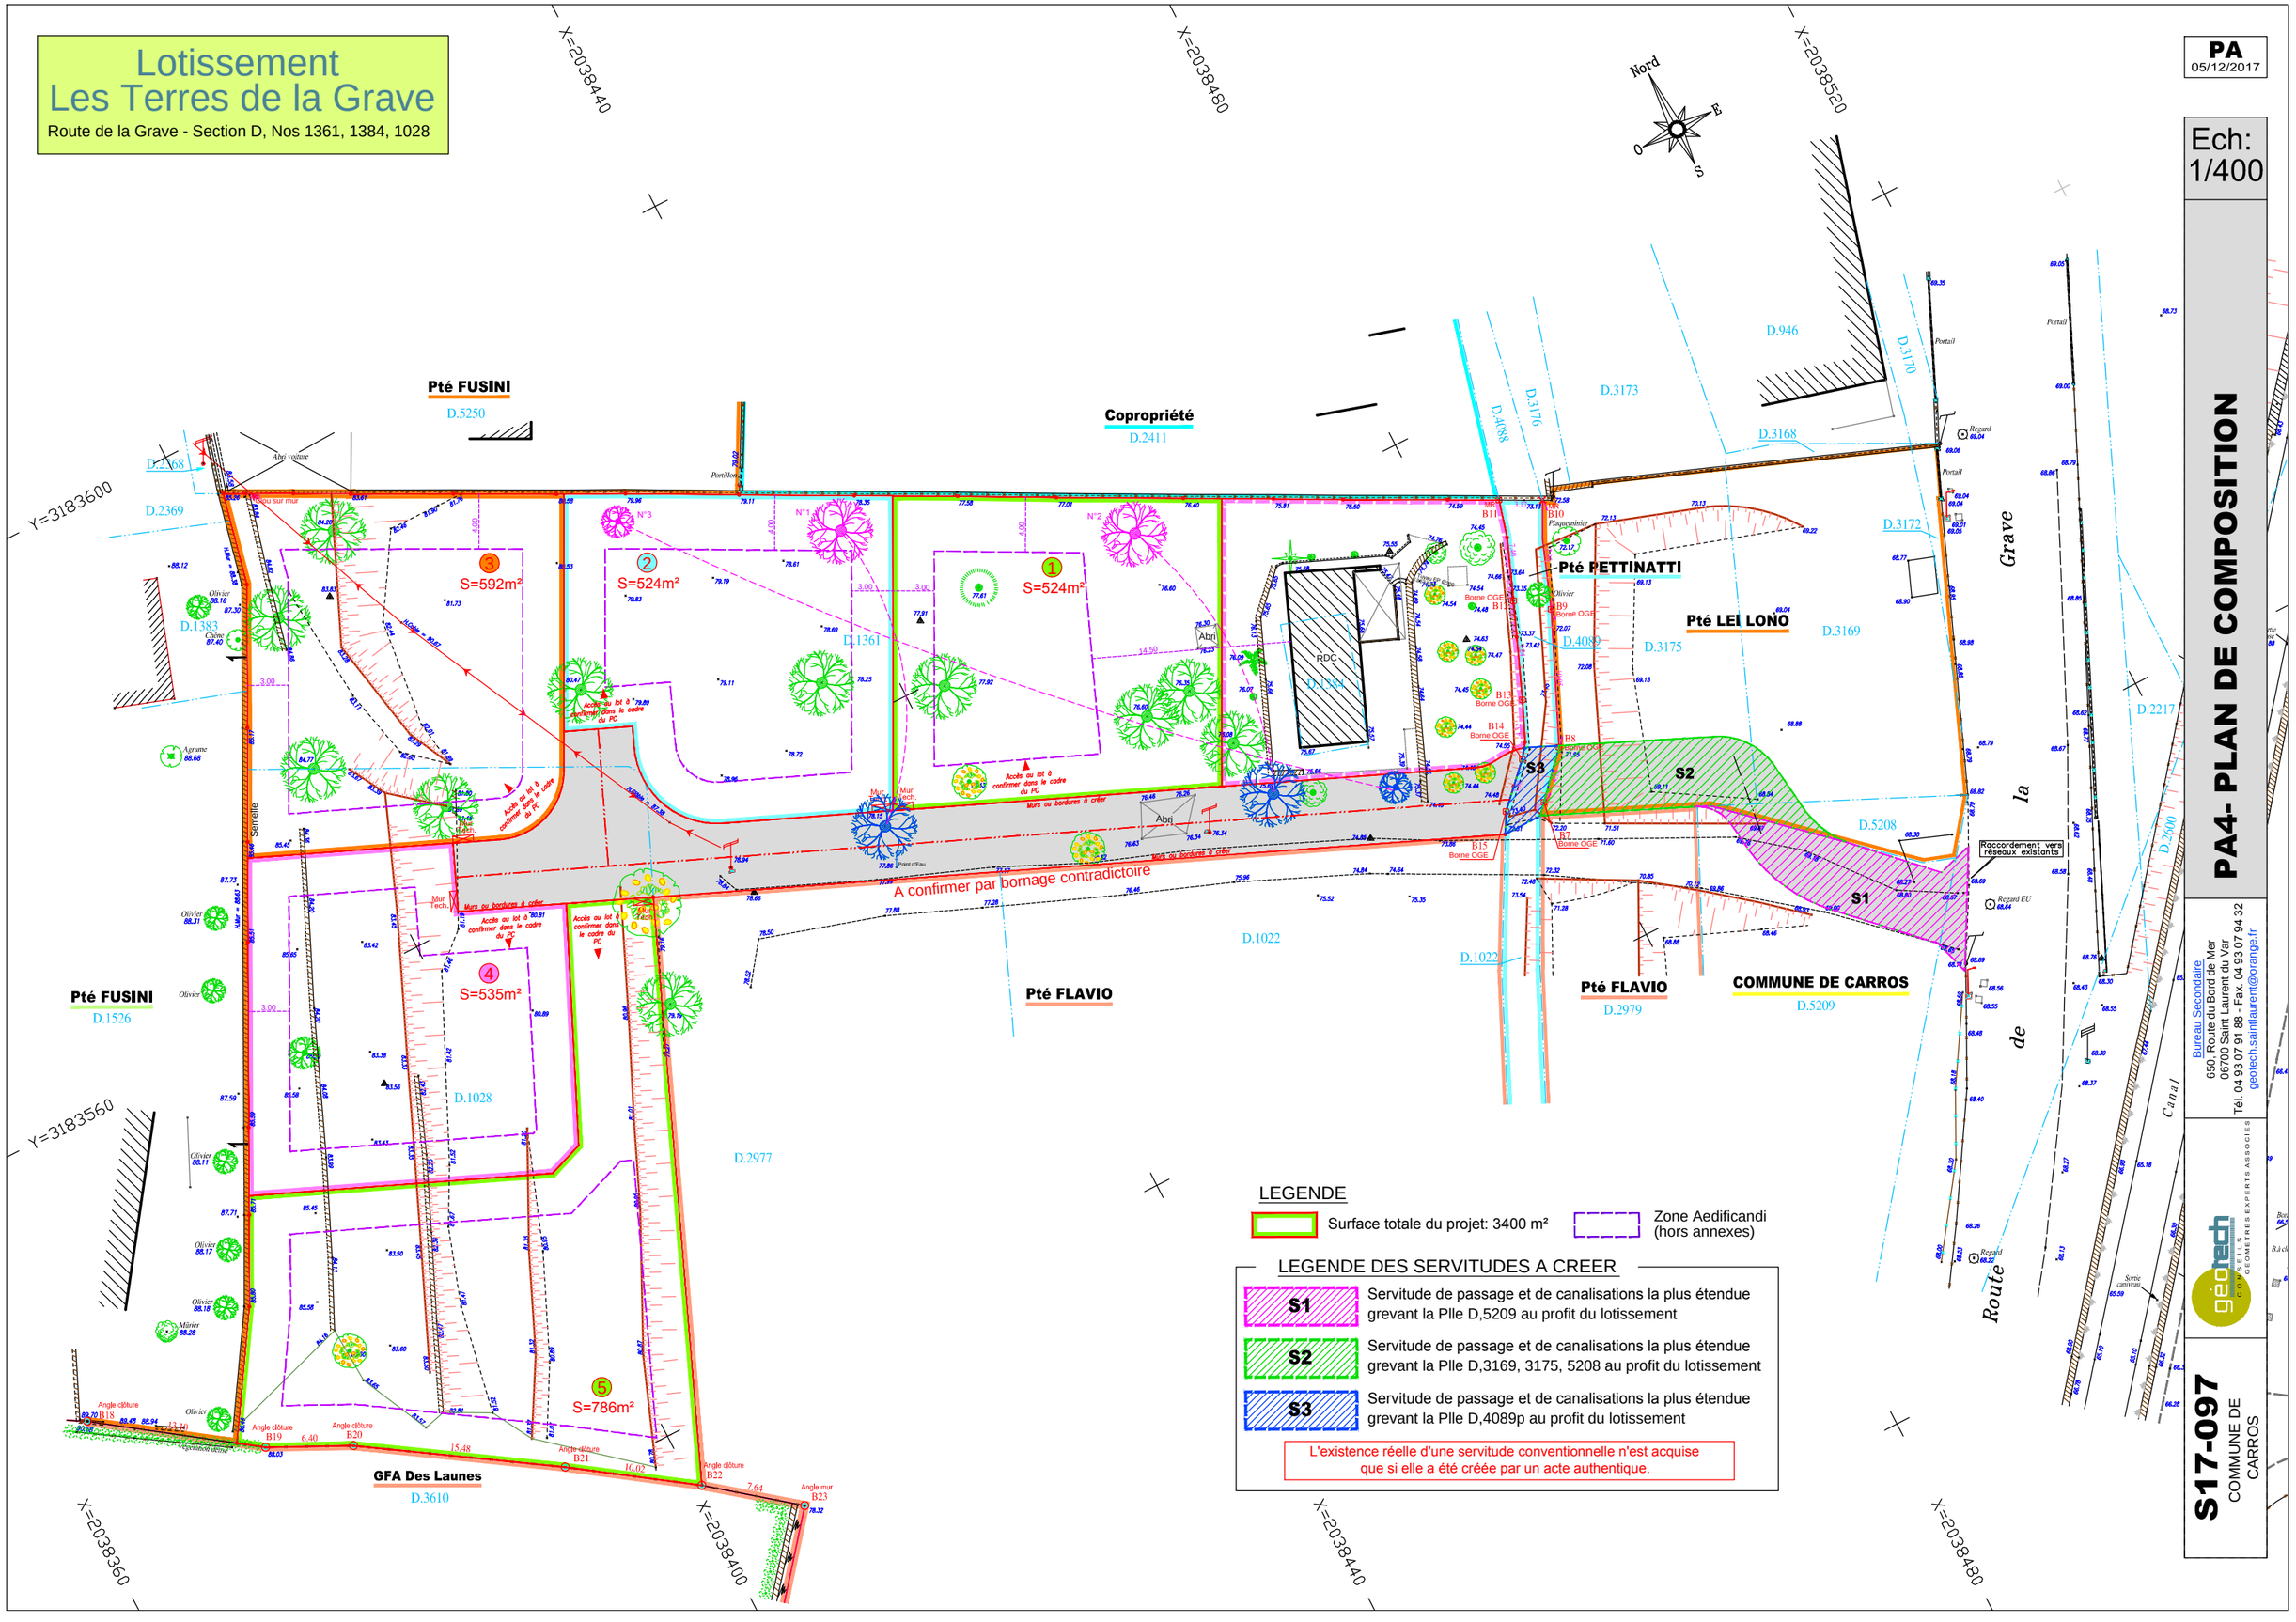

LEGENDE

Surface totale du projet: 3400 m²

Zone Aedificandi (hors annexes)

LEGENDE DES SERVITUDES A CREER

S1	Servitude de passage et de canalisations la plus étendue grevant la Plle D,5209 au profit du lotissement
S2	Servitude de passage et de canalisations la plus étendue grevant la Plle D,3169, 3175, 5208 au profit du lotissement
S3	Servitude de passage et de canalisations la plus étendue grevant la Plle D,4089p au profit du lotissement

L'existence réelle d'une servitude conventionnelle n'est acquise que si elle a été créée par un acte authentique.

PA4- PLAN DE COMPOSITION

Bureau Secondaire
650, Route du Bord de Mer
06700 Saint Laurent du Var
Tél. 04 93 07 91 88 - Fax. 04 93 07 94 32
geotech.saintlaurent@orange.fr

géotech CONSEILS GEOMETRES EXPERTS ASSOCIES

S17-097
COMMUNE DE CARROS