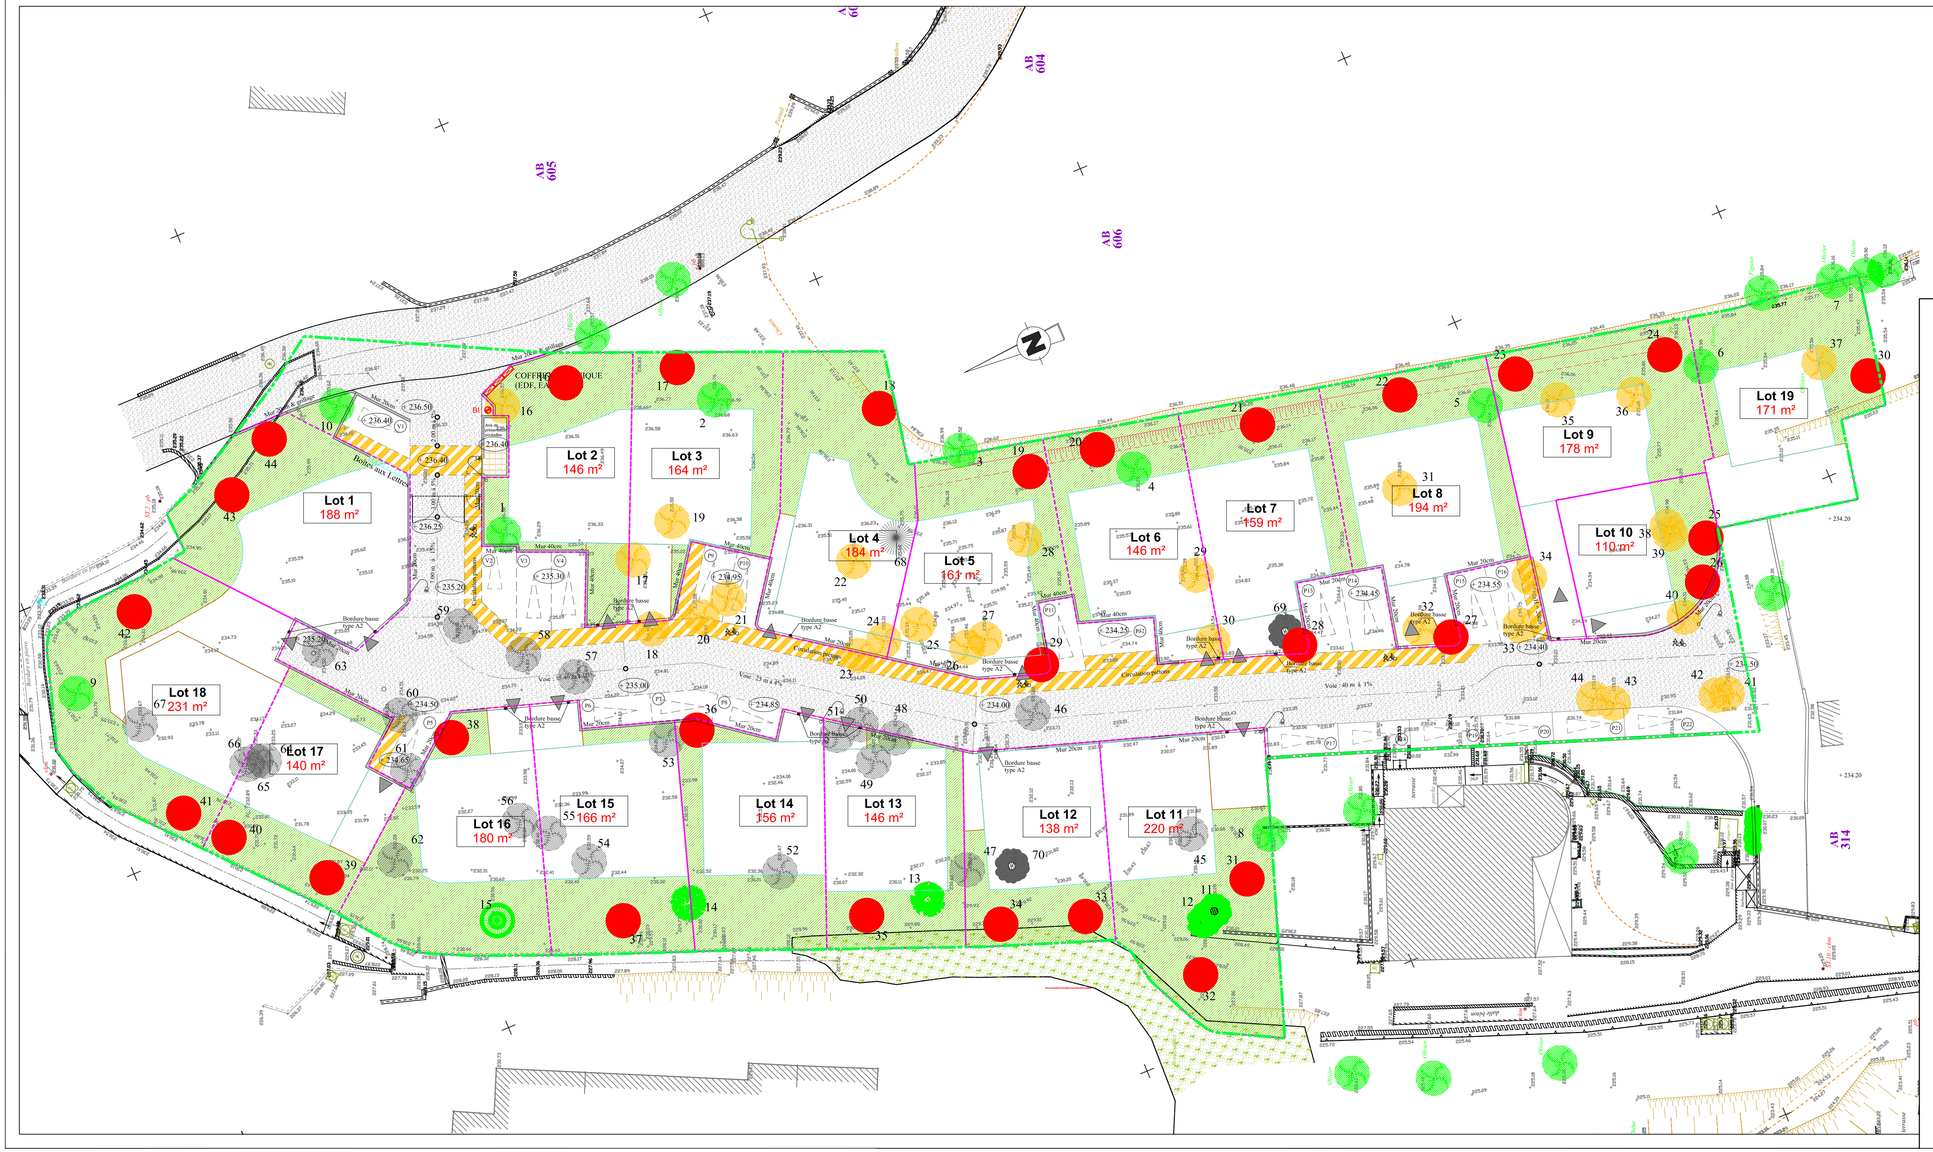

Exploitation Arbustive:

ARBRES EXISTANTS A CONSERVER		
		Nbre
Olivier	n° 1 à 10	10
Figuier	n° 11 et n° 12	2
Laurier	n° 13	1
Cerisier	n° 14	1
Néflier	n° 15	1

ARBRES EXISTANTS A ABATTRE		
		Nbre
Oliviers	n° 45 à 67	23
Sapin	n° 68	1
Figuier	n° 69 et n° 70	2

ARBRES EXISTANTS A DEPLACER	
	Nbre
Olivier n° 19 à 44	29

TOTAL ARBRES du PROJET
44

"LES TERRES DU PAILLON"

PROPRIETE BERMOND ROGER - CHEMIN DU VIEUX MOULIN
SECTION AB N° 560(p), 127(p) et 128(p)

06440 LA GRAVE DE PEILLE

Permis d'Aménager Modificatif

MAITRE D'OUVRAGE: SUD FONCIER

BUREAU D'ETUDE:

BUREAU DE CONTROLE:

A²S
Agence d'Architecture SPAGNOLO
Architectes D.P.L.G - Urbanistes
116 Av. des Chênes 06800 CAGNES/MER
TEL: 04.92.12.54.61 FAX: 04.92.27.07.97
spagnolosylvio@aol.com

Dossier:	Date:	Dess.:			Echelle:
05-11-02	25/07/2013		Plan de Composition Arbustive	PA4b	1/200°

Modifications:	Indice:	Date:	Descriptif: